


Grundrissausschnitt Ebene 0

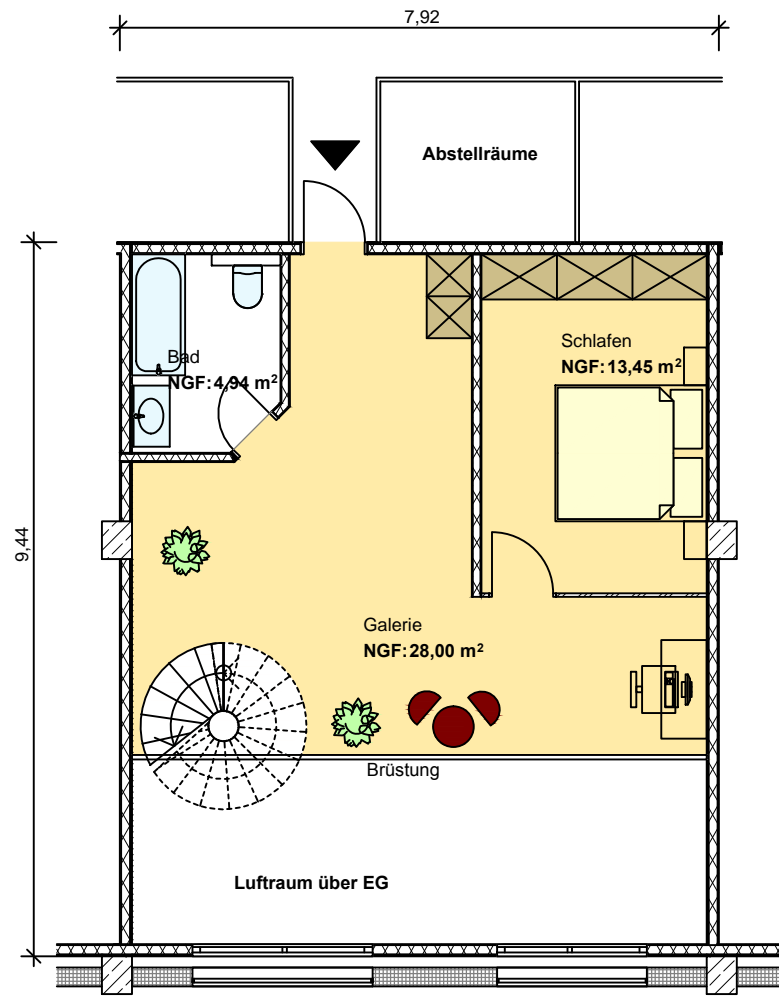

Grundrissausschnitt Ebene +1

HÖHE OK FFB (+-0,00) ÜBER NN = m

Dieser Plan ist ein Genehmigungsplan und ist in seiner Verwendung auch als solcher zu betrachten und zu gebrauchen. Maße und Angaben beziehen sich auf die Grundlagenermittlung zum Zeitpunkt der Planerstellung.

Alle Höhenangaben beziehen sich auf OKFFB!

UNTERSCHRIFT ENTWURFSVERFASSER

UNTERSCHRIFT BAUHERR

BAUHERR

Fa. Regioplan GmbH

Aulweg 41c  
35392 Gießen

PROJEKTBEZEICHNUNG

Sanierung der IBAG-Halle  
Wayss und Freytag  
Branchweilerhofstraße  
67433 Neustadt

Grundrisse Wohnung "Schmiede"

| PROJEKT    | ZEICHNUNG  | INDEX           |
|------------|------------|-----------------|
| 15004      | G25        |                 |
| DATUM      | 17.12.2015 | MAßSTAB 1:100   |
| GEZEICHNET | moos/fs    | LPH Genehmigung |

**VRD-Bauplanung** Entwurfsverfasser

Jeffrey Moos Mail: jeffrey.moos@t-online.de  
Belzweg 6  
35080 Bad Endbach Mobil: 0162 330 99 74